


**M 1: 500**

Landschaftsschutzgebiet  
 "Altshausen-Laubbach-Fleischwangen"

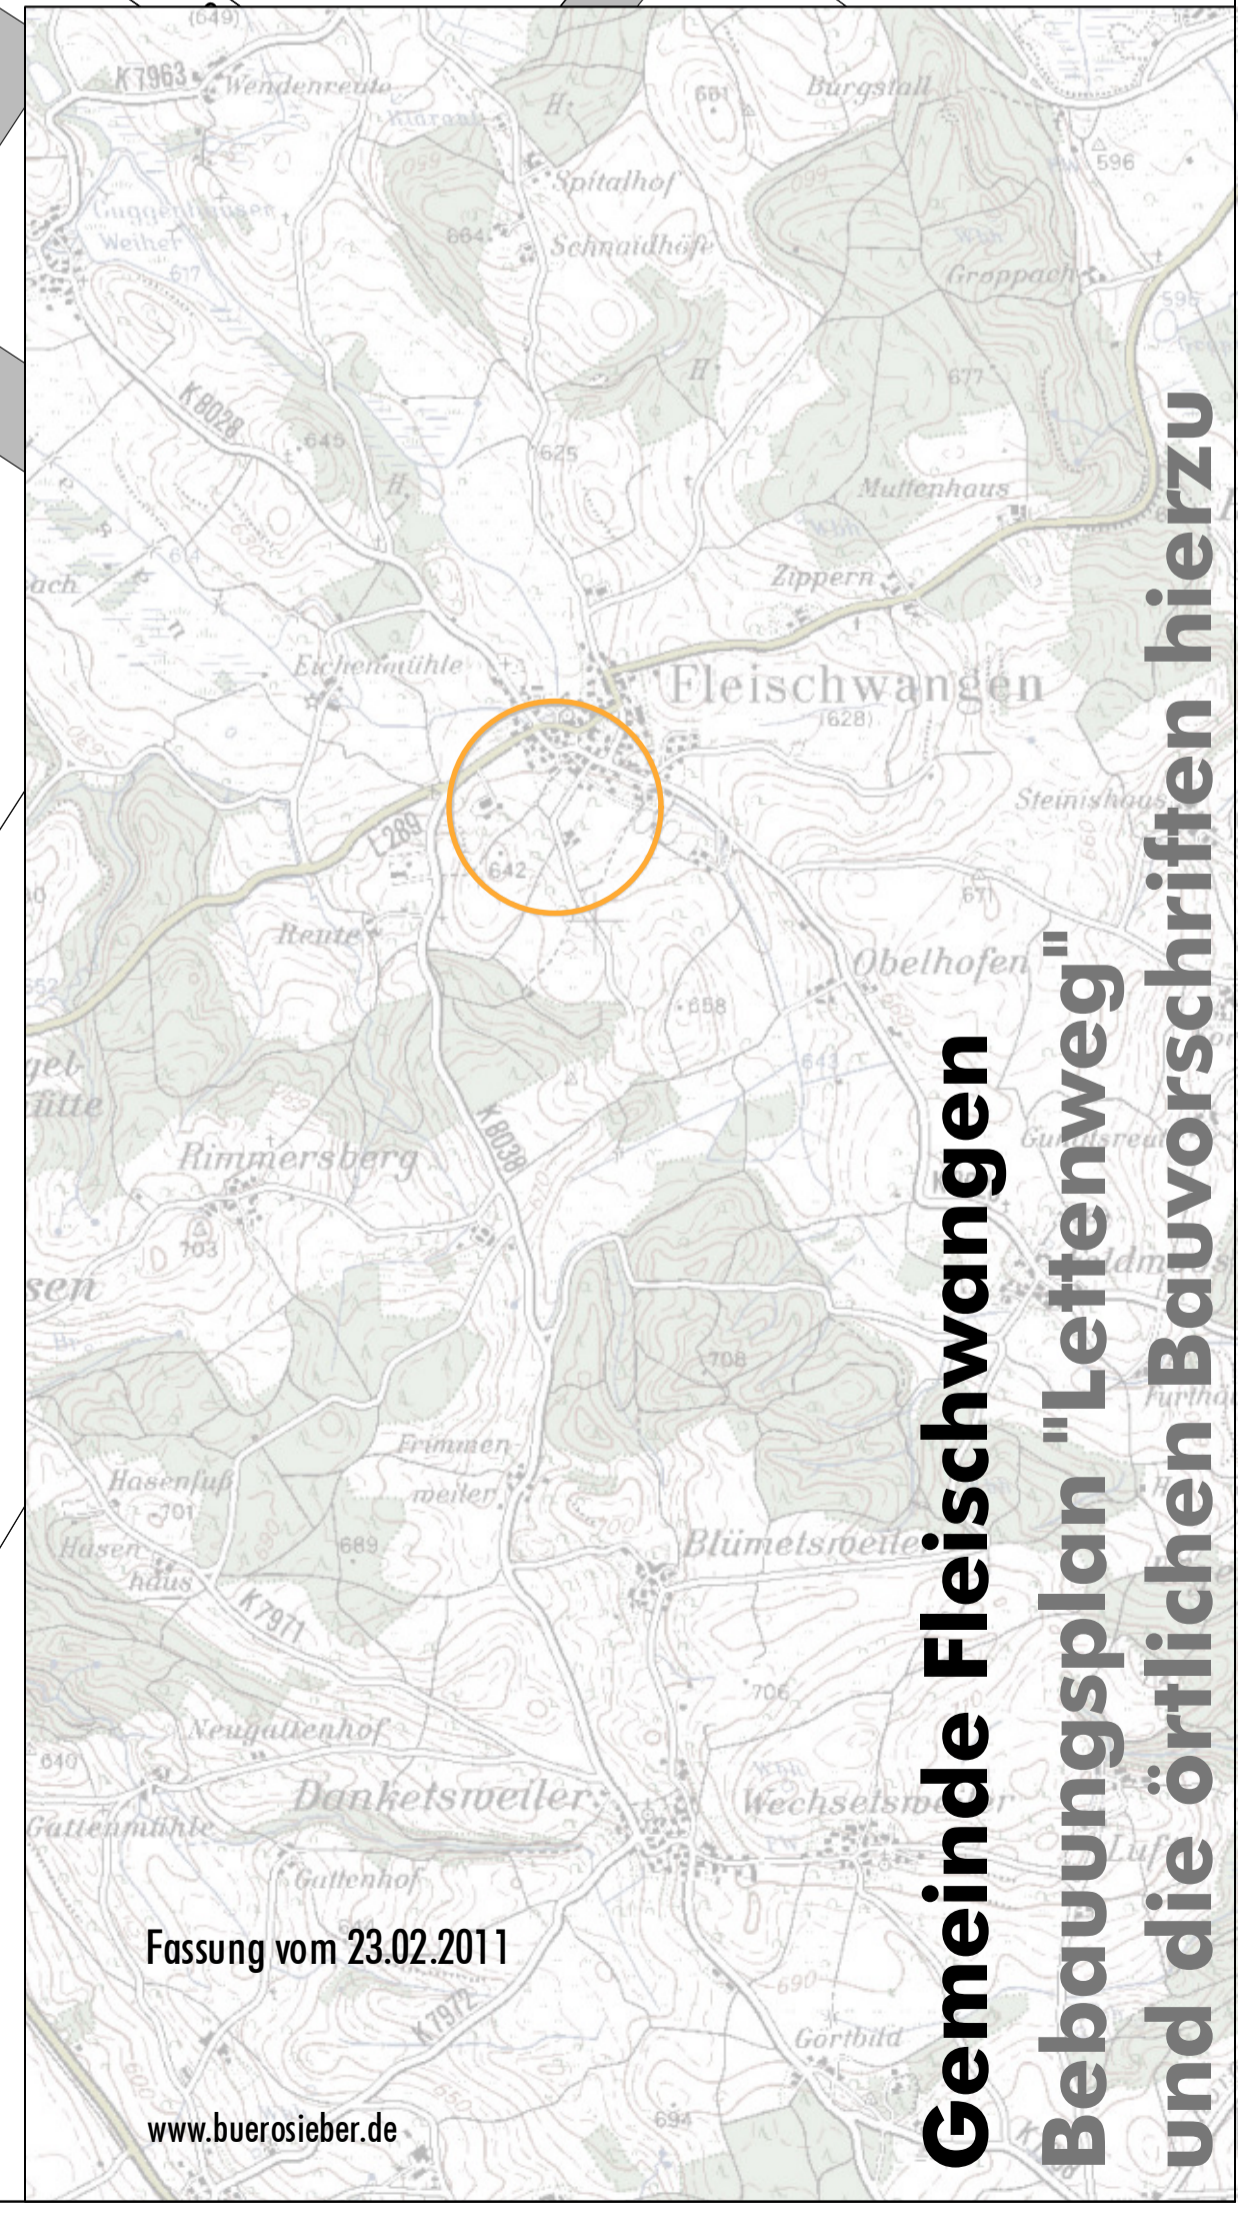

**Gemeinde Fleischwangen  
 Bebauungsplan "Lettenweg"  
 und die örtlichen Bauvorschriften hierzu**